




M=1:5

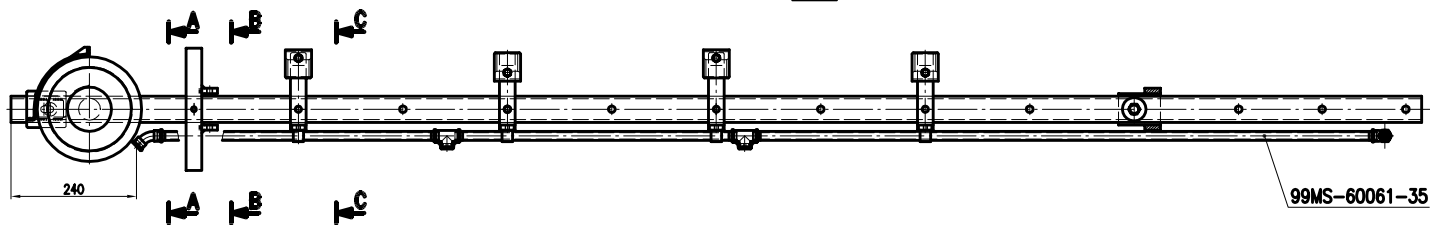


**Schnitt A-A**

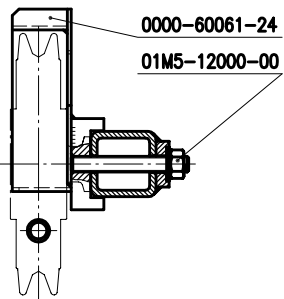

**Schnitt B-B**

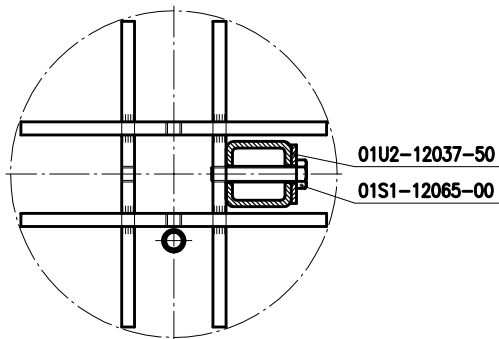

**Schnitt C-C**

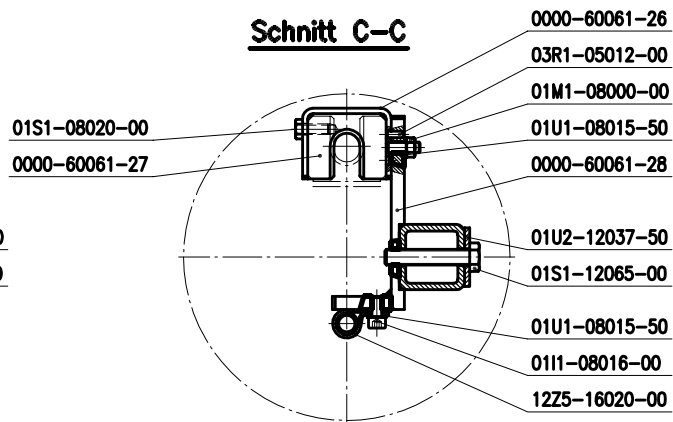

**Ansicht D**

